


Система димовідведення від котла "ЕкоProfit 98i"
з двостінних елементів DW-FU, $\Phi 225$
РОЗРІЗ 3-3. М1:50

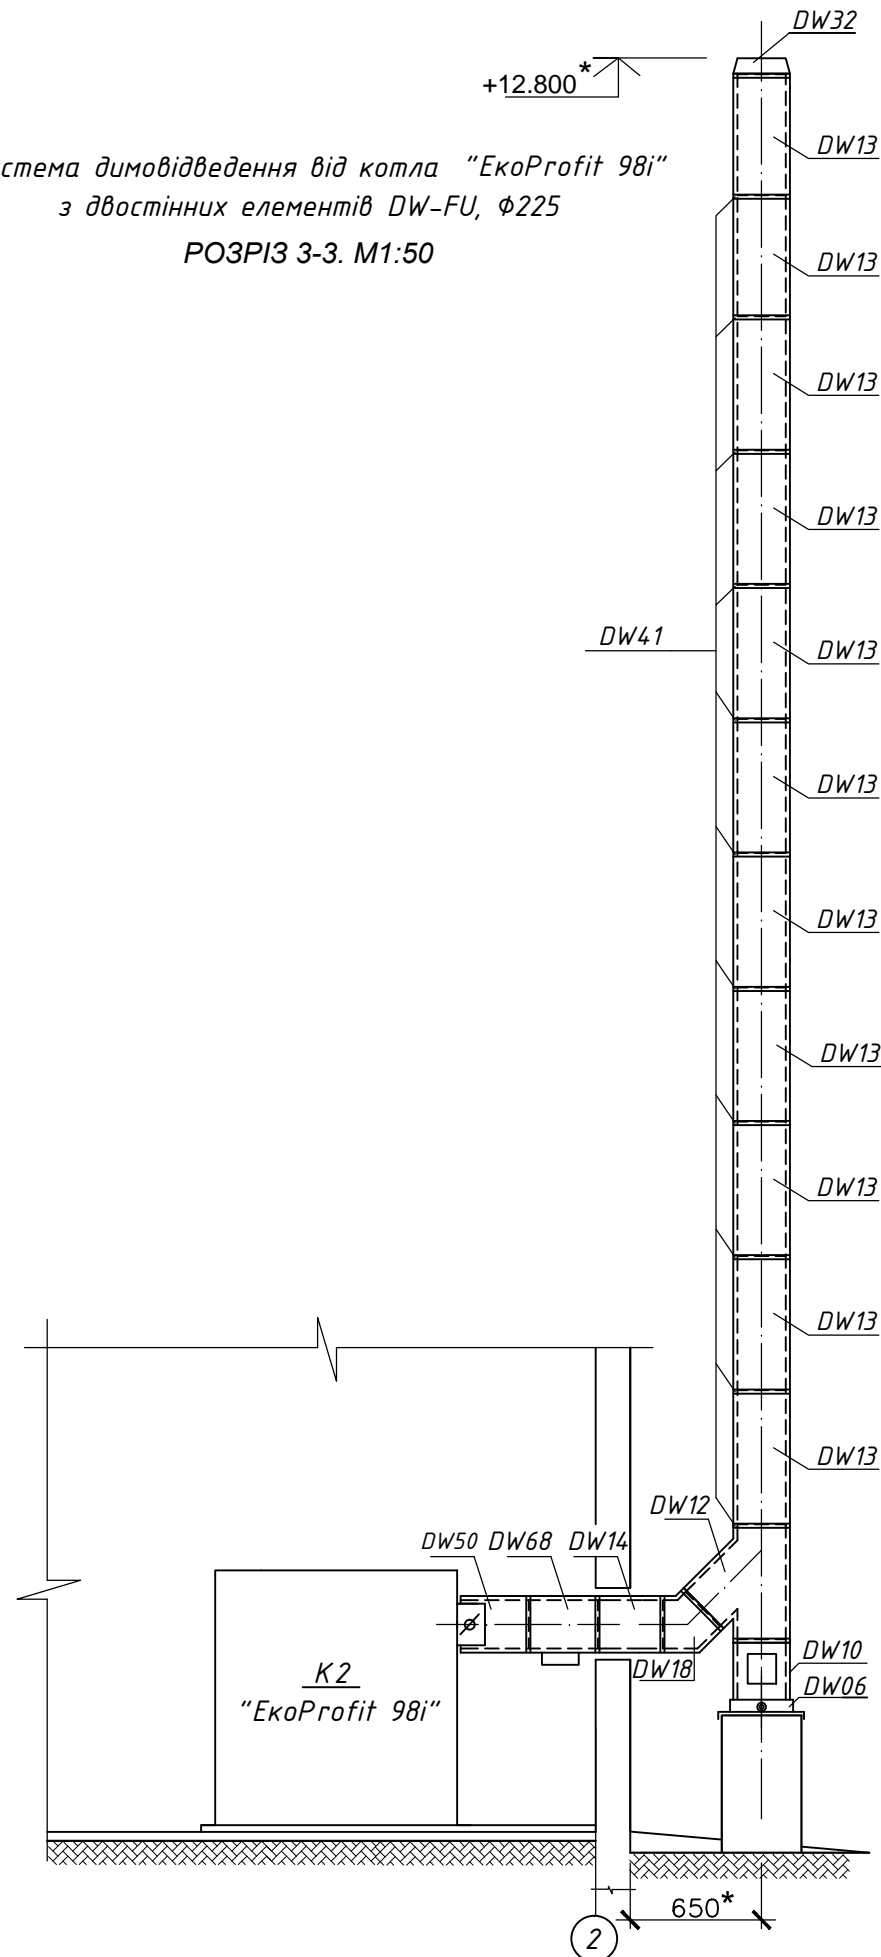

Експлікація двостінних елементів DW-FU димової труби $\Phi 225$
від котла "ЕкоProfit 98i"

Код	Назва елементу	Один. вимір.	Кількість.	Примітки
DW 13	Труба 1000мм	шт.	12	
DW 14	Труба 500мм	шт.	1	
DW 12	Трійник 45°	шт.	1	
DW 18	Коліно 45°	шт.	1	
DW50	Розсувний елемент 320 -480мм	шт.	1	
DW 68	Труба з подвійним лючком ревізії	шт.	1	
DW10	Ревізія	шт.	1	
DW06	Пластина основи з боковим випуском конденсату	шт.	1	
DW32	Кінцевий елемент	шт.	1	
DW23	Хомут для кріплення, відступ 150-250мм	шт.	5	
DW41	Стискуючий хомут	шт.	12	

Примітки.

1. Даний аркуш розглядати разом з аркушем 3 та "Специфікацією обладнання..."
2. * Розміри (відмітки) уточнити при монтажі.

						/16 - 35 - ТМ		
Зм.	Кільк.	Арк.	№дог.	Підпис	Дата			
Розробив						ПАЛИВНА		
Перевірів								
Н.контр.								
Кер.теми								
						РП 8		
						8		
						Система димовідведення від котла з двостінних елементів DW-FU. Розріз 3-3. М1:100.		

Взам. інв. №	
Підпис і дата	
Інв. № ориг.	